


TYPE C

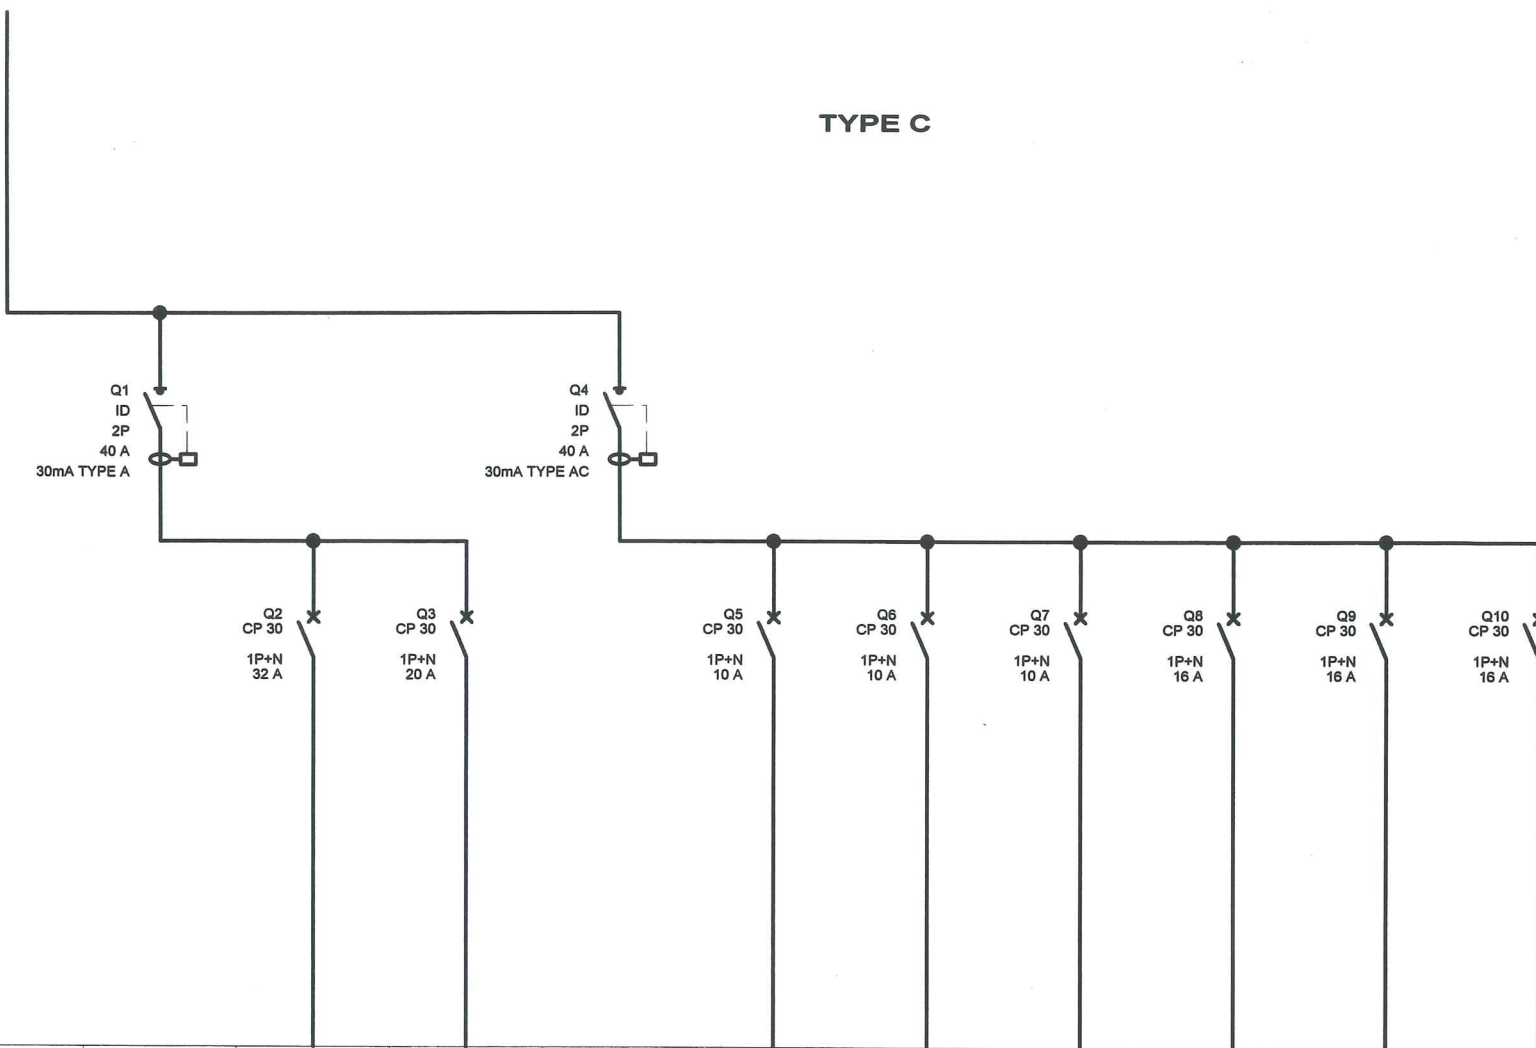

Repère											
Section											
Puissance kva											
Désignation		INTER DIFFERENTIEL 1		INTER DIFFERENTIEL 2							

Numéro :	Client :	
Nom : BUNE184	Schéma : Schéma3	
Chantier :	Libellé :	FOLIO 1 / 2